


PRZYCHODNIA - ZABRZE KONCEPCJA FUNKCJONALNO PRZESTRZENNA

PROJEKT ZAGOSPODAROWANIA TERENU 1:500

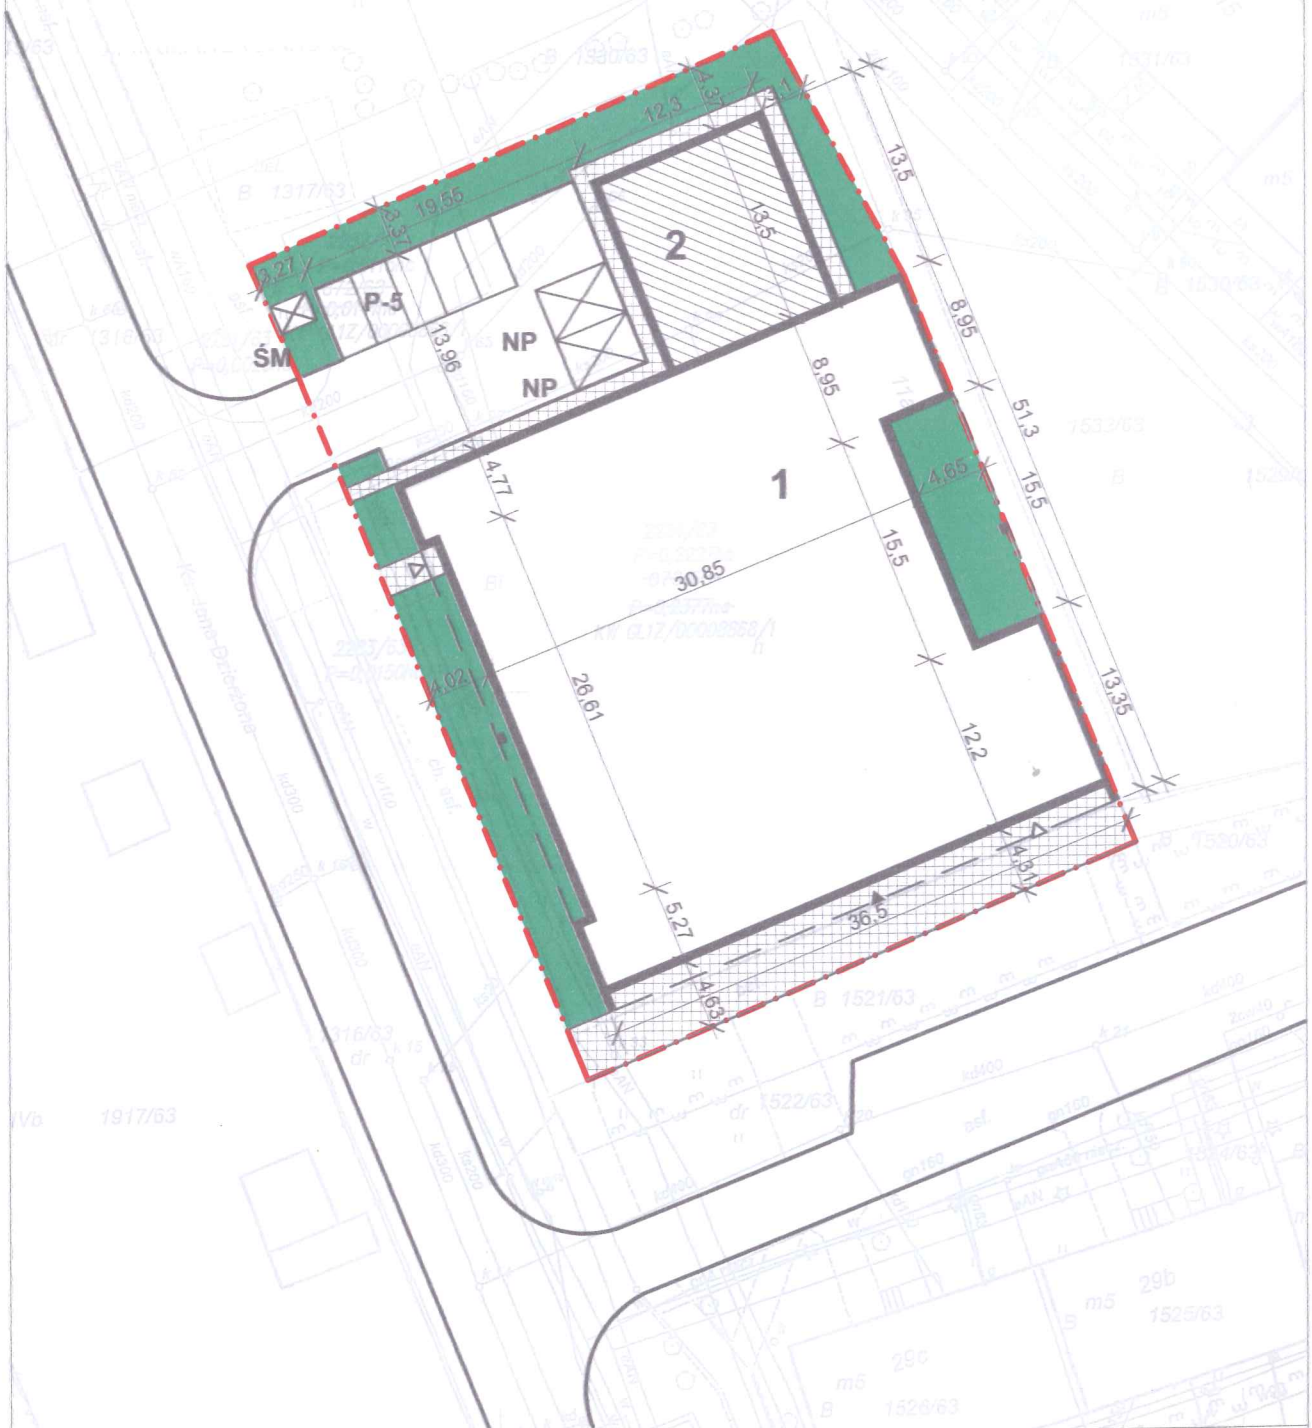

LEGENDA

- 1 Budynek istniejący adaptowany
- 2 Budynek dobudowywany
- Obszar opracowania
- Obrys budynku
- Droga
- SM Miejsce gromadzenia odpadów stałych
- P-1 Miejsce postojowe
- NP Miejsce postojowe dla niepełnosprawnych
- ▲ Główne wejście do budynku
- △ Boczne wejście do budynku
- Komunikacja pieszo-jezdna
- ▨ Komunikacja piesza
- Zieleni urządzona

INWESTOR: FUNDACJA UNIA BRACKA UL. KOKOTA 172 41-711 RUDA ŚL.		ADRES INWESTYCJI: Ul. Dzierżona 11a, Zabrze nr dz. ewid. 2284/63, 2282/63	
ADAPTACJA BUDYNKU PRZY UL. DZIERŻONA 11A W ZABRZU WRAZ OTOCZENIEM NA POTRZEBY PROWADZENIA DZIAŁALNOŚCI LECZNICZEJ			
JEDNOSTKA PROJEKTOWA:	Wykonawcy:	UPRAWNIENIA:	PODPIS:
 ul. Rolna 43, 40-555 Katowice, tel. 032 745 24 24, 601 639 719	Projektował: mgr inż. arch. Radomił Borodziuk	15/06/SLOKK upr. bud. w specj. architektonicznej	
	Opracował: Krzysztof Łyszowski		
	UWAGI: WYMIAROWANIE /m/	SPRAWDZIŁ:	BRANŻA: ARCHITEKTURA
DATA: 07.12.2018	PROJEKT ZAGOSPODAROWANIA TERENU	FAZA: PROJEKT KONCEPCYJNY	NUMER ARKUSZA: 02